


# 6 - 6

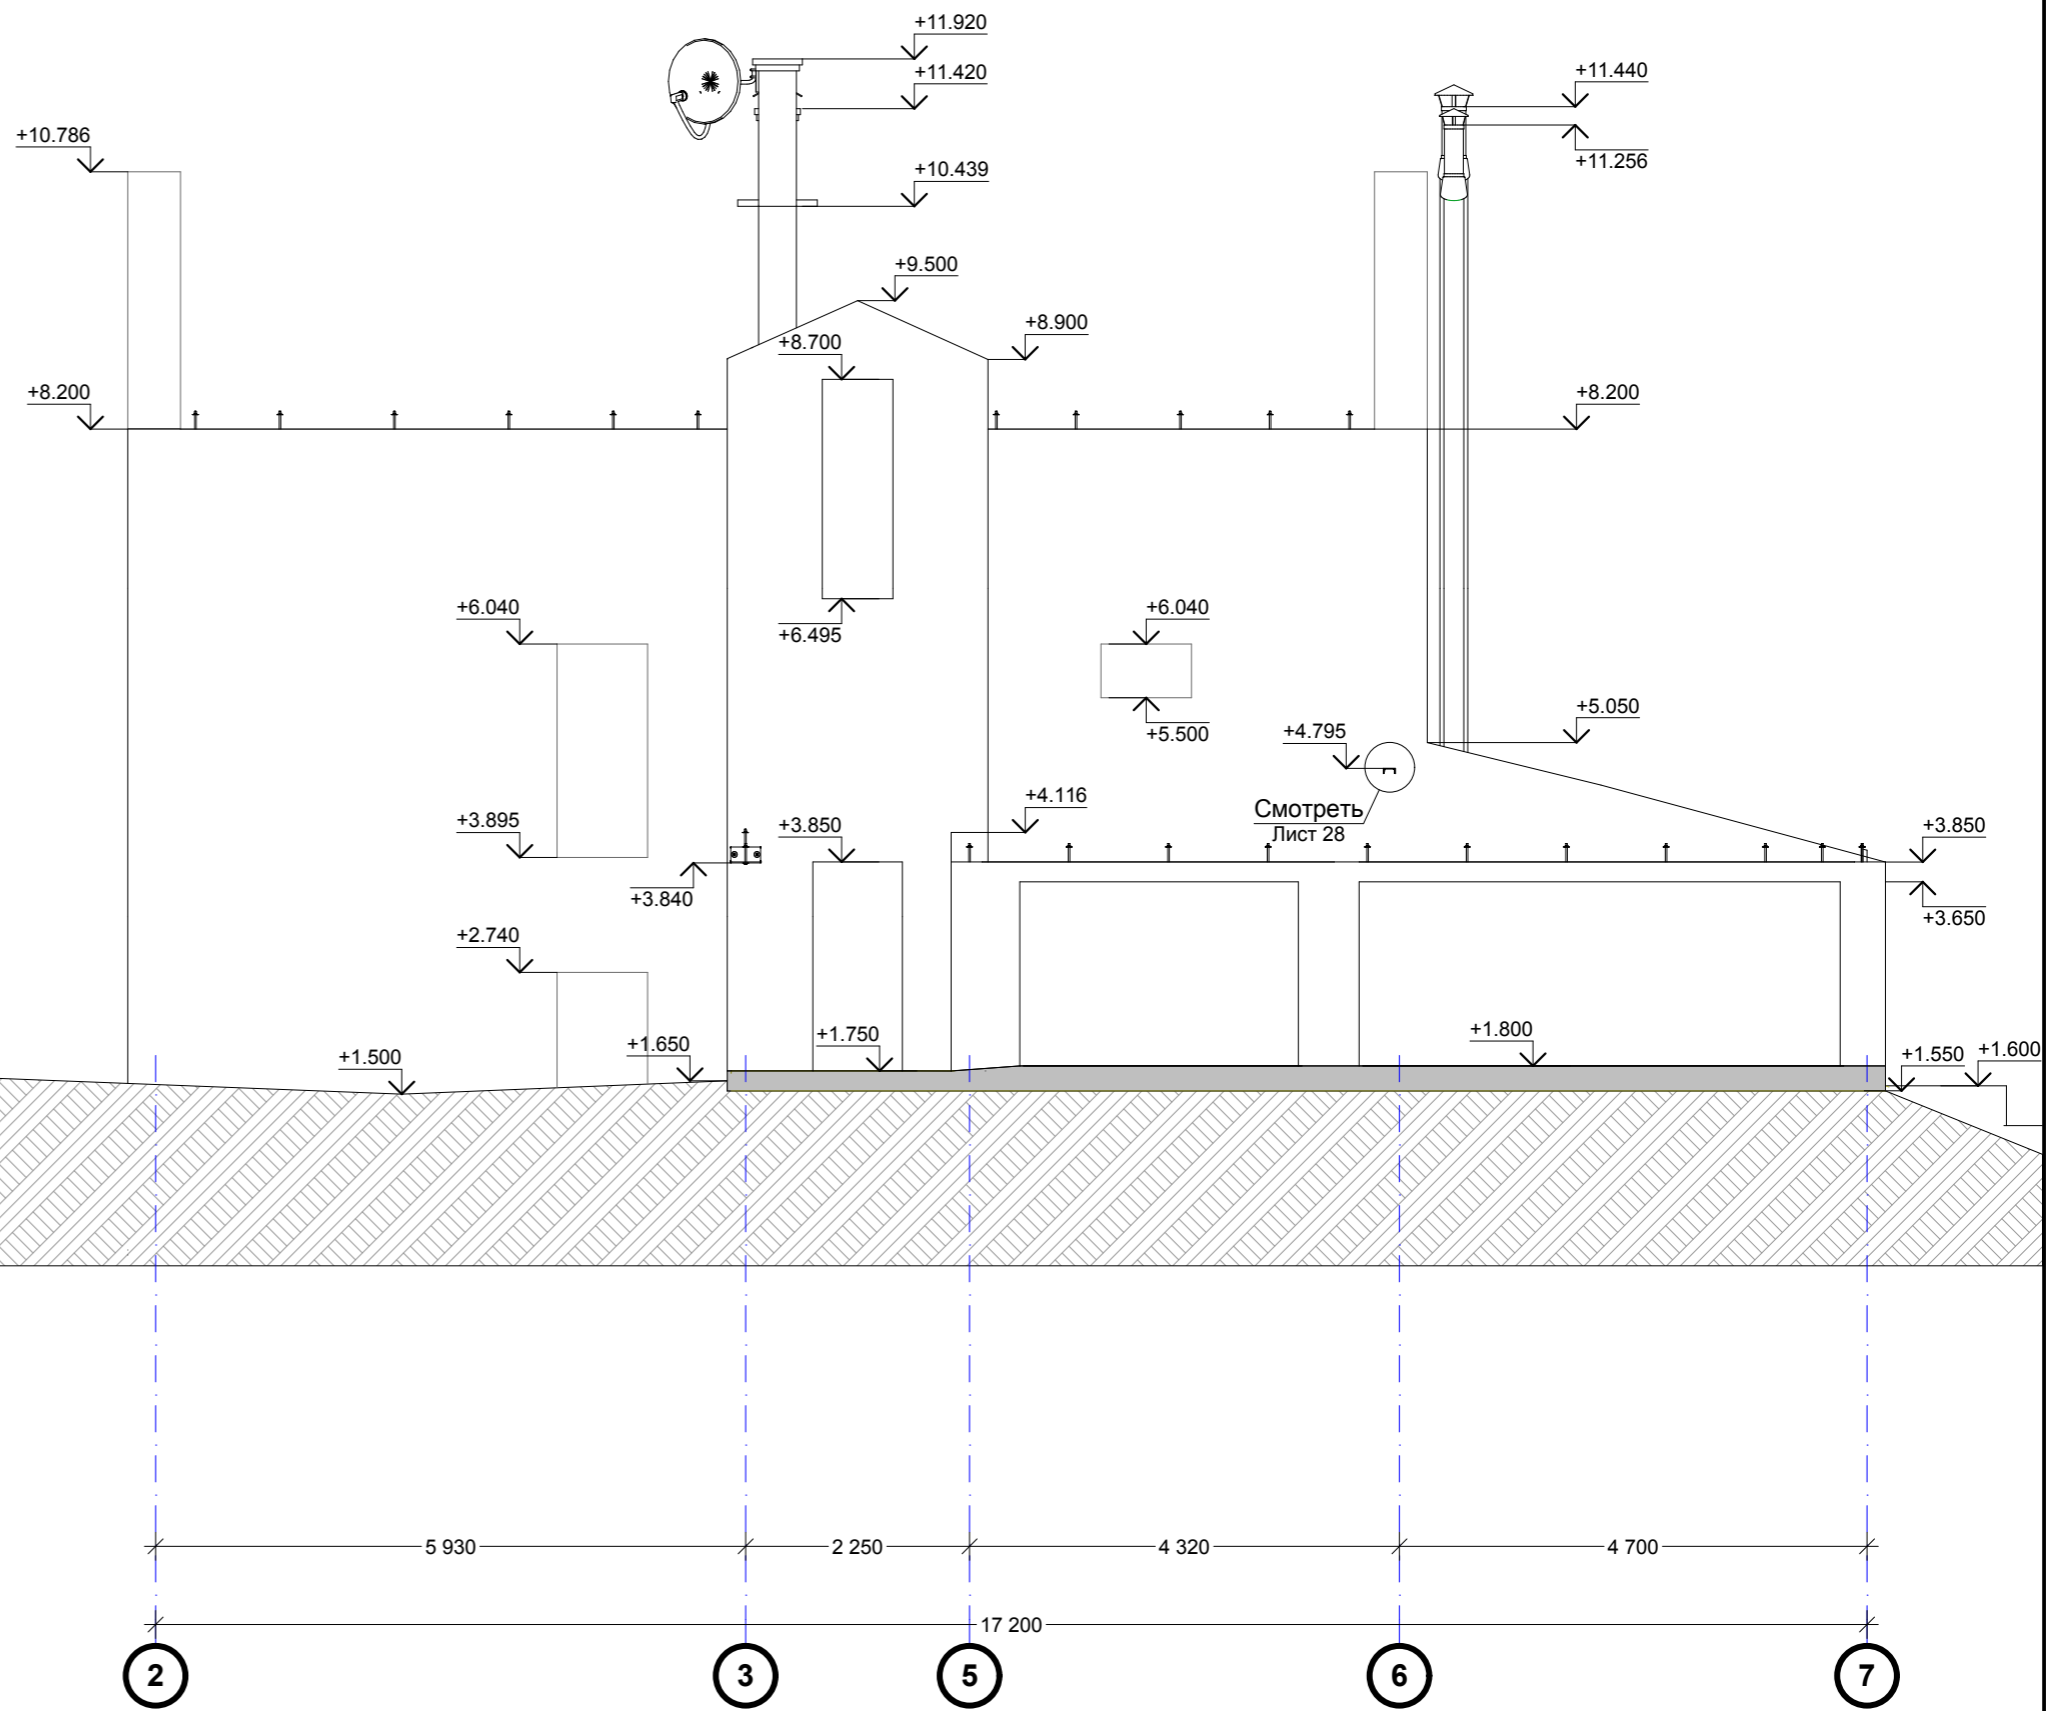

СОГЛАСОВАНО:	
Инд. № подл.	Взам. инв. №
Подпись и дата	

Разработал	Хоруженко	<i>Хоруженко</i>	2-х этажный жилой дом, кадастровый №50:60:0020101:135, НП "Индивидуальный строитель", участок 2 по ул. Спас-Тишиловская, микрорайон "АБ" в городе Пущино, Московской области	Лист
Разрез 6-6 по кладочным планам				51